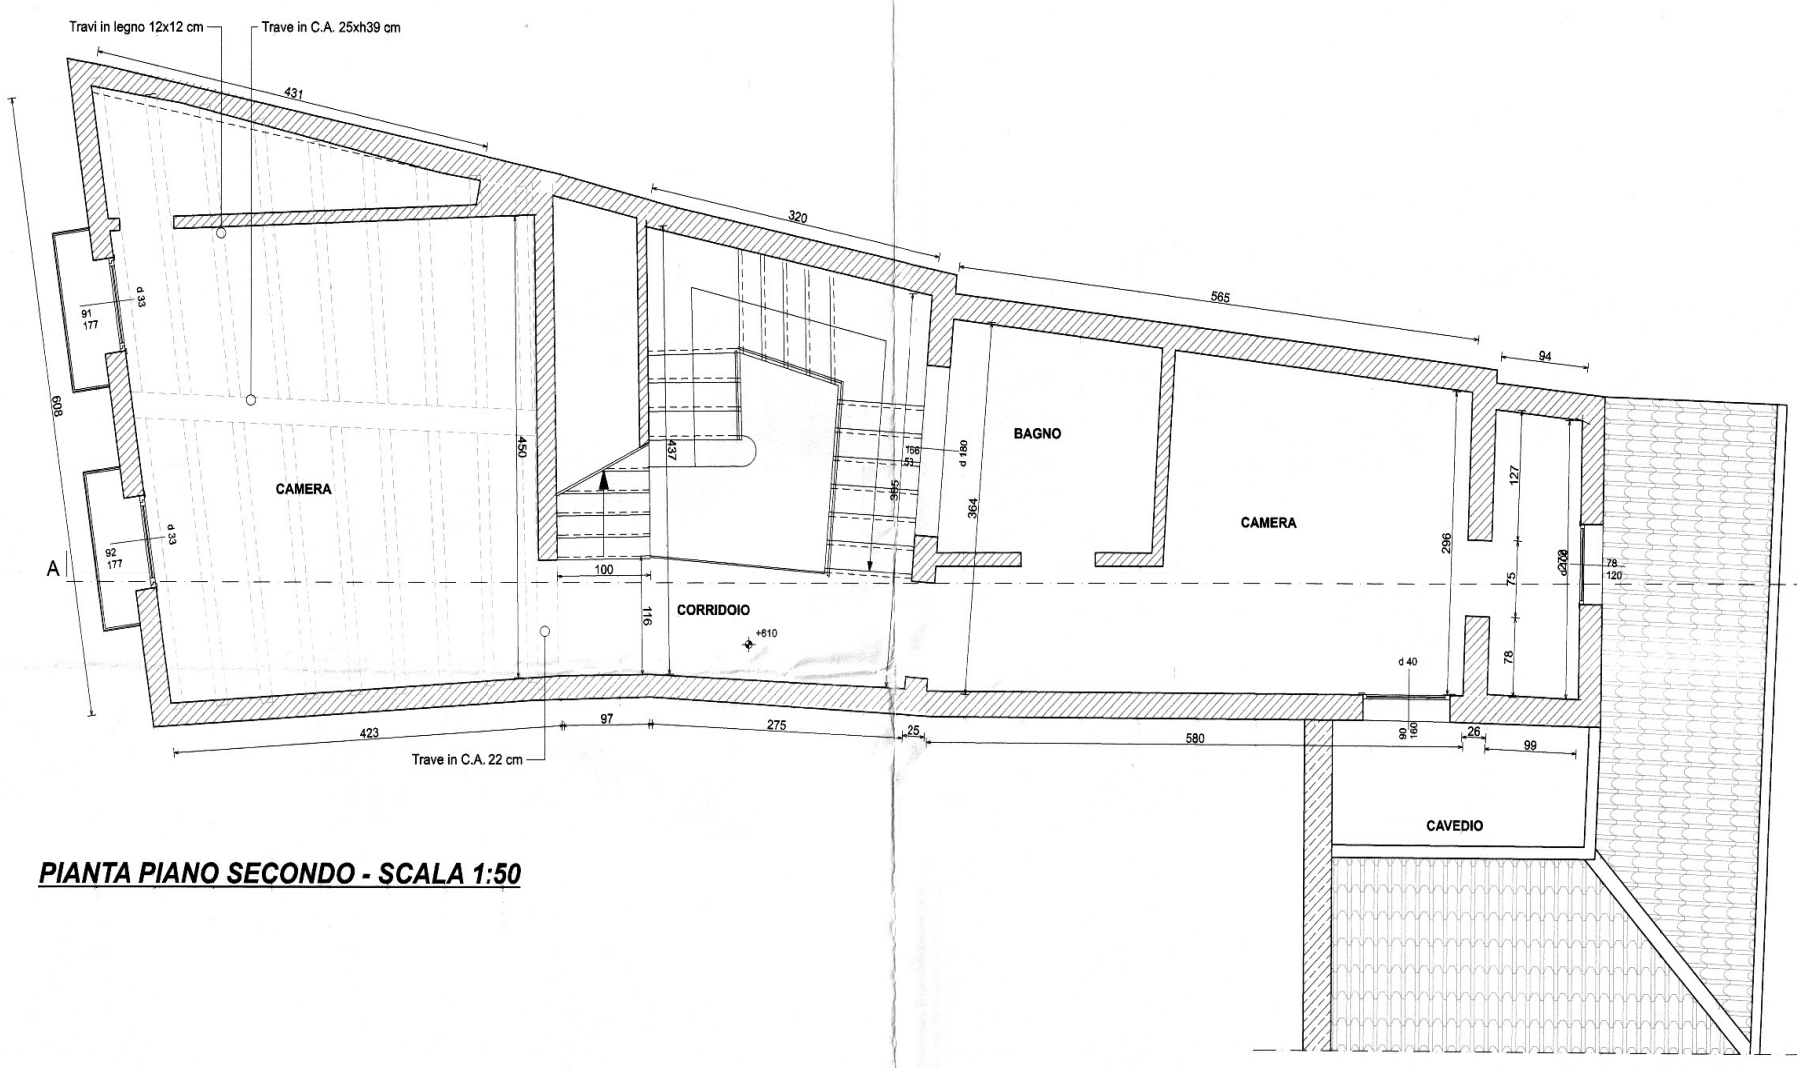

PIANTA PIANO SECONDO - SCALA 1:50