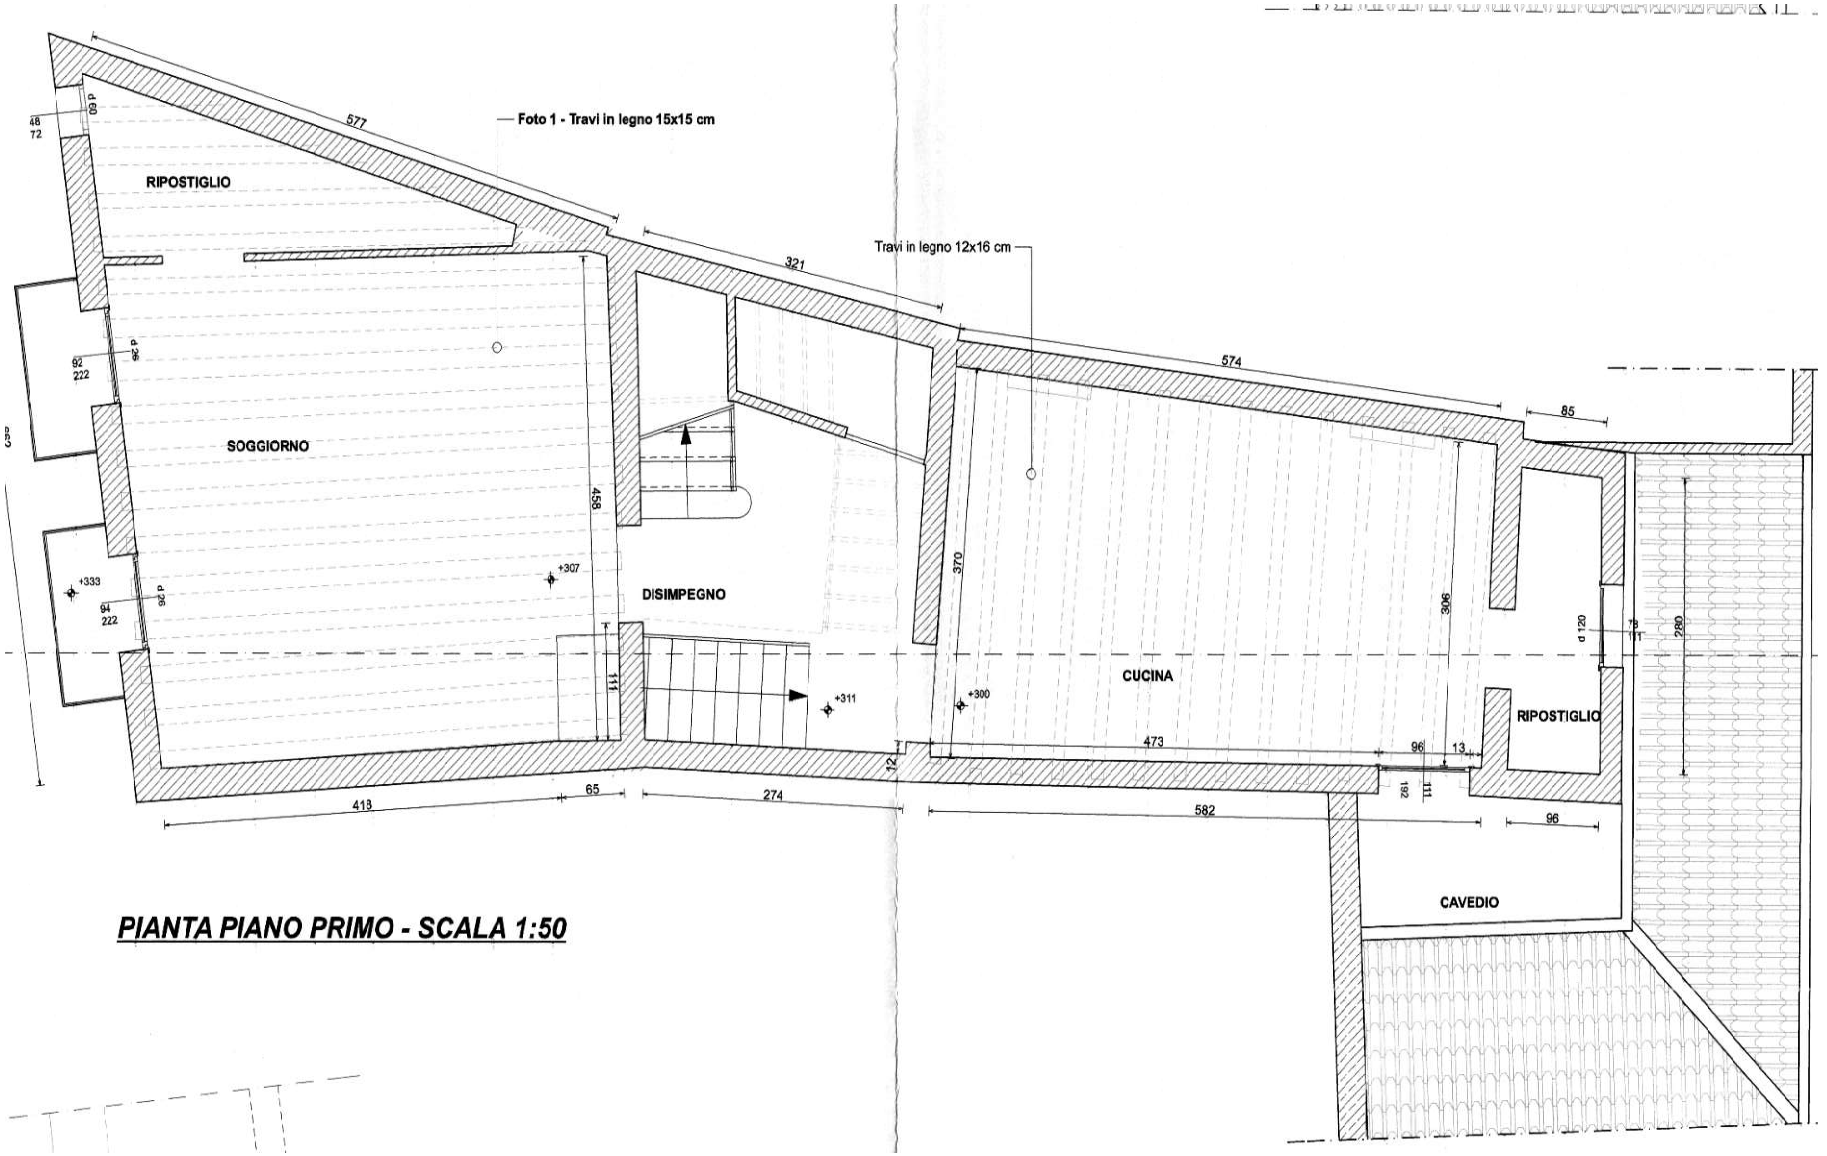

PIANTA PIANO PRIMO - SCALA 1:50